



# Magistrát města České Budějovice

Stavební úřad

nám. Přemysla Otakara II, č. 1, 2

Magistrát města České Budějovice  
Ing. Vlastislav Eliáš  
Stavební úřad  
Kněžská 19  
370 92 České Budějovice

Viz rozdělovník:

Internet: <http://www.c-budejovice.cz>

Značka:  
SU/3287/2010 Sk

Vyřizuje:  
Soukupová Jindřiška

Tel.:  
386 804 023

E-mail:  
soukupovaji@c-budejovice.cz

Datum:  
19.5.2010

## OZNÁMENÍ

### ZAHÁJENÍ ÚZEMNÍHO ŘÍZENÍ A POZVÁNÍ K VEŘEJNÉMU ÚSTNÍMU JEDNÁNÍ

#### Veřejná vyhláška

Společnost E.ON Česká republika, s.r.o., F.A. Gerstnera 6/2152, 370 49 České Budějovice, kterou zastupuje E.ON Distribuce, a.s., IČ 28085400, F. A. Gerstnera 6/2151, 370 49 České Budějovice, kterou dále zastupuje společnost Jiřík a syn v.o.s., Smetanova 622, 373 44 Zliv

(dále jen "žadatel") podala dne 14.4.2010 žádost o vydání územního rozhodnutí o umístění stavby:

**kabelová přípojka NN, Planá, p. Hošna  
SB-4809-559**

na pozemku parc. č. 292/2, 293/2, 293/4 v katastrálním území Planá u Českých Budějovic. Uvedeným dnem bylo zahájeno územní řízení.

Stavební úřad České Budějovice, jako stavební úřad příslušný podle § 13 odst. 1 písm. e/ zákona č. 183/2006 Sb., o územním plánování a stavebním řádu (stavební zákon), ve znění pozdějších předpisů (dále jen "stavební zákon"), oznamuje podle § 87 odst. 1 stavebního zákona zahájení územního řízení a současně nařizuje k projednání žádosti veřejné ústní jednání na den

**18.6.2010 (pátek) v 9:00 hodin**

se schůzkou pozvaných v budově Stavebního úřadu České Budějovice, Kněžská 19, 3. patro, č. dv. 406.

Závazná stanoviska dotčených orgánů, námítky účastníků řízení a připomínky veřejnosti musí být uplatněny nejpozději při veřejném ústním jednání, jinak se k nim nepřihlíží. Účastníci řízení mohou nahlížet do podkladů rozhodnutí (Stavební úřad České Budějovice, úřední dny: pondělí a středa od 8,00 do 17,00 hod. a pátek od 8,00 do 11,30 hod.).

**Žadatel zajistí, aby informace o jeho záměru a o tom, že podal žádost o vydání územního rozhodnutí, byla bezodkladně poté, co bylo nařízeno veřejné ústní jednání, vyvěšena na místě určeném stavebním úřadem nebo na vhodném veřejně přístupném místě u stavby nebo pozemku, na nichž se má záměr uskutečnit, a to do doby veřejného ústního jednání. Stavební úřad stanoví, že informace o záměru podle § 87 odst.2 stavebního zákona bude umístěna na místě navrhované stavby (na sloupu vedení el. energie u hranice pozemku č. parc. 292/2 a 1489/1 s veřejnou komunikací) a to do doby veřejného ústního jednání a to na informační tabuli. Součástí informace bude grafické vyjádření záměru, popřípadě jiný doklad, z něhož lze usuzovat na architektonickou a urbanistickou**

podobu záměru a jeho vliv na okolí. Informace o záměru bude dále obsahovat náležitosti podle § 8 odst. 1 vyhlášky č. 503/2006 Sb. o podrobnější úpravě územního řízení, veřejnoprávní smlouvy a územního opatření.

**Vyvěšení informace o záměru bude doloženo stavebnímu úřadu fotodokumentací nebo čestným prohlášením navrhovatele nebo jeho zplnomocněného zástupce.**

Stavební úřad ve smyslu ustanovení § 87, odst. 1 stavebního zákona oznamuje zahájení územního řízení veřejnou vyhláškou účastníkům územního řízení uvedeným v ustanovení § 85, odst. 2 stavebního zákona, kterými jsou:

- a) vlastník pozemku nebo stavby, na kterých má být požadovaný záměr uskutečněn, není-li sám žadatelem, nebo ten, kdo má jiné věcné právo k tomuto pozemku nebo stavbě, nejde-li o případ uvedený v písmenu d);
- b) osoby, jejichž vlastnické nebo jiné věcné právo k sousedním stavbám anebo sousedním pozemkům nebo stavbám na nich může být územním rozhodnutím přímo dotčeno;
- c) osoby, o kterých tak stanoví zvláštní právní předpis;
- d) společenství vlastníků jednotek podle zvláštního právního předpisu; v případě, že společenství vlastníků jednotek podle zvláštního právního předpisu nemá právní subjektivitu, vlastník, jehož spoluvlastnický podíl na společných částech domu činí více než jednu polovinu.

Účastníci, kteří budou výstavbou na uvedeném pozemku dotčeni, dle § 85, odst. 1 stavebního zákona:  
E.ON Distribuce, a.s., IDDS: nf5dxbu  
Obec Planá, IDDS: 6qqb5u2

Účastníci, kteří budou výstavbou na uvedeném pozemku dotčeni, dle § 85, odst. 2 stavebního zákona:  
Ředitelství silnic a dálnic ČR, Na Pankráci č.p. 546/56, Nusle, 140 00 Praha 4  
Zdeňka Hošnová, Planá č.p. 30, 370 01 České Budějovice 1  
Renata Vaňková, Planá č.p. 35, 370 01 České Budějovice 1  
David Hošna, Planá č.p. 30, 370 01 České Budějovice 1  
Vodovody a kanalizace Jižní Čechy, a.s., IDDS: jtygx2n  
Telefónica O2 Czech Republic, a.s., IDDS: d79ch2h  
E.ON Česká republika, s.r.o., IDDS: 3534cwz  
Jihočeské letiště České Budějovice, a. s., IDDS: rj7entm  
Ministerstvo obrany ČR Vojenská ubytovací a stavební správa Pardubice, Vojenská ubytovací a stavební správa Pardubice, IDDS: hjyaavk  
Ing. Ludmila Viková, Planá č.p. 45, 370 01 České Budějovice 1

#### **Poučení:**

Účastníci jsou oprávněni navrhnout důkazy, vyjádřit své stanovisko, vznášet námitky a činit jiné návrhy nejpozději při veřejném ústním jednání, jinak se k nim nepřihlíží. Účastníci se mohou také vyjádřit k podkladům rozhodnutí, popřípadě navrhnout jejich doplnění a to nejpozději při veřejném ústním jednání, jinak se k nim nepřihlíží.

Zúčastní-li se veřejného ústního jednání více osob z řad veřejnosti a mohlo-li by to vést ke zmaření účelu veřejného ústního jednání, zvolí si společného zmocněnce.

K závazným stanoviskům a námitkám k věcem, o kterých bylo rozhodnuto při vydání územního nebo regulačního plánu, se nepřihlíží. Účastník řízení ve svých námitkách uvede skutečnosti, které zakládají jeho postavení jako účastníka řízení, a důvody podání námitek; k námitkám, které nesplňují uvedené požadavky, se nepřihlíží.

Podle § 89 odst. 4 stavebního zákona obec uplatňuje v územním řízení námitky k ochraně zájmů obce a zájmů obce a zájmů občanů obce. Osoba, která je účastníkem územního řízení podle § 85 odst.2 písm. a), b) a d) může uplatňovat námitky proti projednávanému záměru v rozsahu, jakým je její právo přímo dotčeno. Osoba, která je účastníkem řízení podle § 85 odst.2 písm. c) může v územním řízení uplatňovat

námítky, pokud je projednávaným záměrem dotčen veřejný zájem, jehož ochranu podle zvláštního právního předpisu zabývá.

Nechá-li se některý z účastníků zastupovat, předloží jeho zástupce písemnou plnou moc.

Ing. Vlastislav Eliáš  
vedoucí Stavebního úřadu  
České Budějovice

MAGISTRÁT MĚSTA  
ČESKÉ BUDĚJOVICE  
Stavební úřad

**Toto oznámení musí být vyvěšeno po dobu 15 dnů na úřední desce Magistrátu města České Budějovice (popřípadě místně příslušných obecních úřadů). Výchvěsní lhůta začíná den následující po dni vyvěšení. Sejmnutí vyhlášky je možno následující pracovní den po posledním (patnáctém) dni výchvěsní lhůty. Po uplynutí lhůty a vyznačení údajů musí být vyhláška neprodleně vrácena zpět stavebnímu úřadu.**

**Oznámení bude zveřejněno způsobem umožňující dálkový přístup.**

Vyvěšeno dne: .....

Sejmuto dne: .....

Razítko, podpis orgánu, který potvrzuje vyvěšení a sejmnutí oznámení.

**Obdrží:**

navrhovatelé – zpln. zástupce (dodejky)  
Jiřík a syn v.o.s., IDDS: g7wdz9r

ostatní účastníci (dodejky)  
Obec Planá, IDDS: 6qqb5u2

Ve smyslu ustanovení § 87 odst.1 doručuje stavební úřad zahájení územního řízení účastníkům řízení uvedeným v § 85 odst.2 stavebního zákona veřejnou vyhláškou.  
s žádostí o vyvěšení na úřední desce

✓ Obecní úřad Planá, Planá 59, 370 01 České Budějovice 1  
Magistrát města - odbor vnitřních věcí, OVV-UD - Úřední deska

Příloha – situace umístění stavby na podkladu katastrální mapy v měřítku 1:2000, obsahující umístění stavby s vyznačením vazeb účinků a vlivů na okolí.



dotčené orgány

Obecní úřad Planá, IDDS: 6qqb5u2

Magistrát města - odbor ochrany životního prostředí

Krajský úřad Jihočeský kraj, odbor dopravy a silničního hospodářství, IDDS: kdib3rr

Úřad pro civilní letectví, Odbor Řízení letového provozu a letišť, IDDS: v8gaaz5

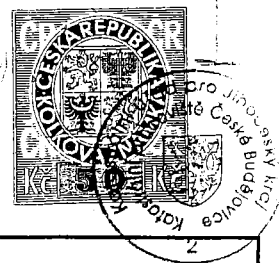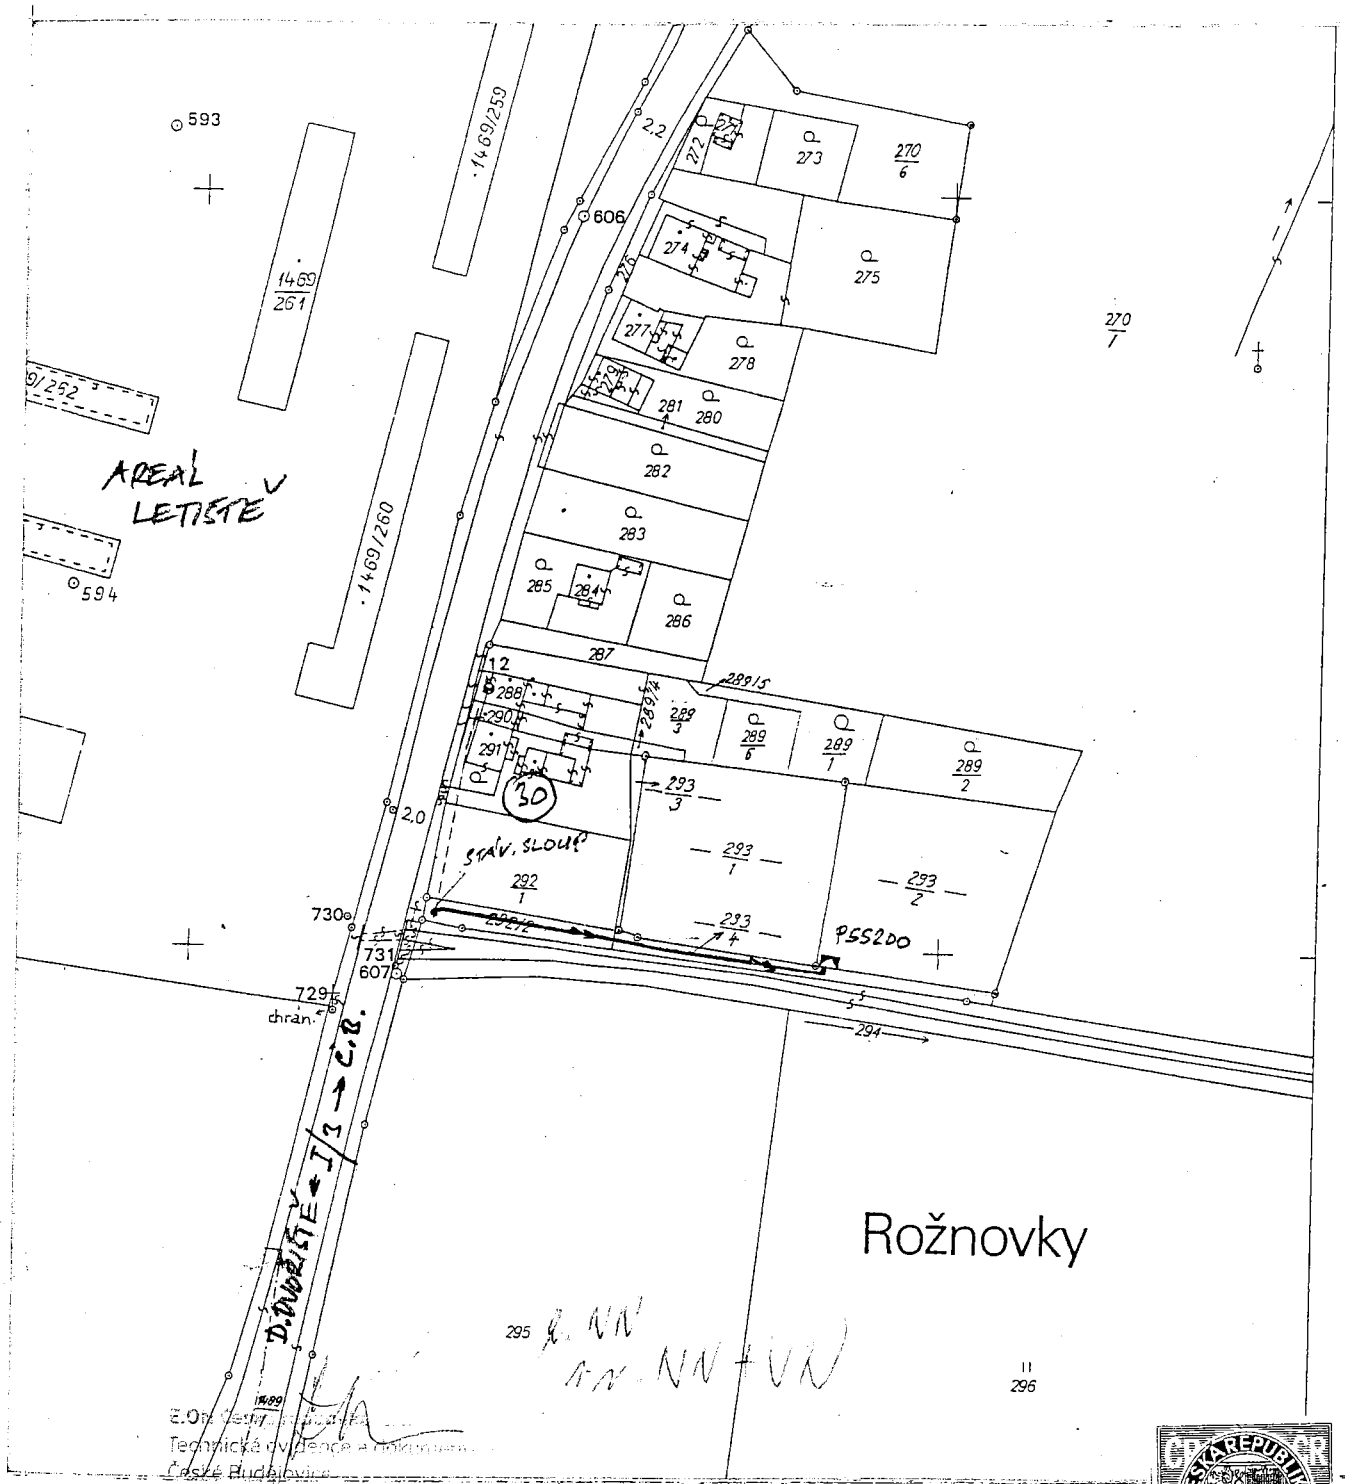

Katastrální úřad pro Jihočeský kraj Katastrální pracoviště České Budějovice	Okres České Budějovice	Obec PLANÁ	Číslo PU 46/2010-201
Kat. území PLANÁ	Mapový list ČB 3-4/2	Měřítko 1:2000	

**Planá, Hošna č. parc. 293/2 - kabelová přípojka**

# KOPIE KATASTRU

investor : E.ON a.s. Č. Budějovice  
 Legenda:  
 ——— projekt. kabel NN

Vyhotovil  
**Zuzana Pelechová**

Kat. území : Planá u Českých Budějovic  
 Obec: Planá  
 Měř.: 1: 2000  
 č.a. : SB-4809-559